

1050 Wien

1. PREIS

Projekt Nr. 5
€ 5.000,-

Mitarbeit:
Elisabeth Etzler, Gerhard Girsch,
Jörg Gottschalk, Markus Kaplan,
Susan Kraupp, Michael Perfahl,
Elena Romagnoli, Alexandra
Stage, Andreas Votzi


KonsulentInnen:
idealice landschaftsarchitektur
(Landschaftsarchitektur)
Mitarbeit: Alice Größinger,
Korbinian Lechner




Längsschnitt



Gestaltungskonzept

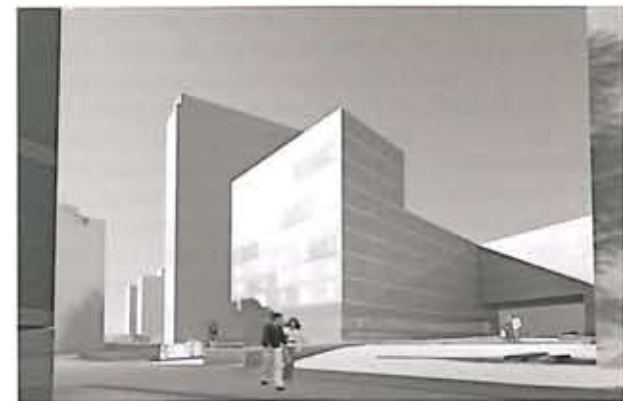


Zonierung und Höhenstaffelung

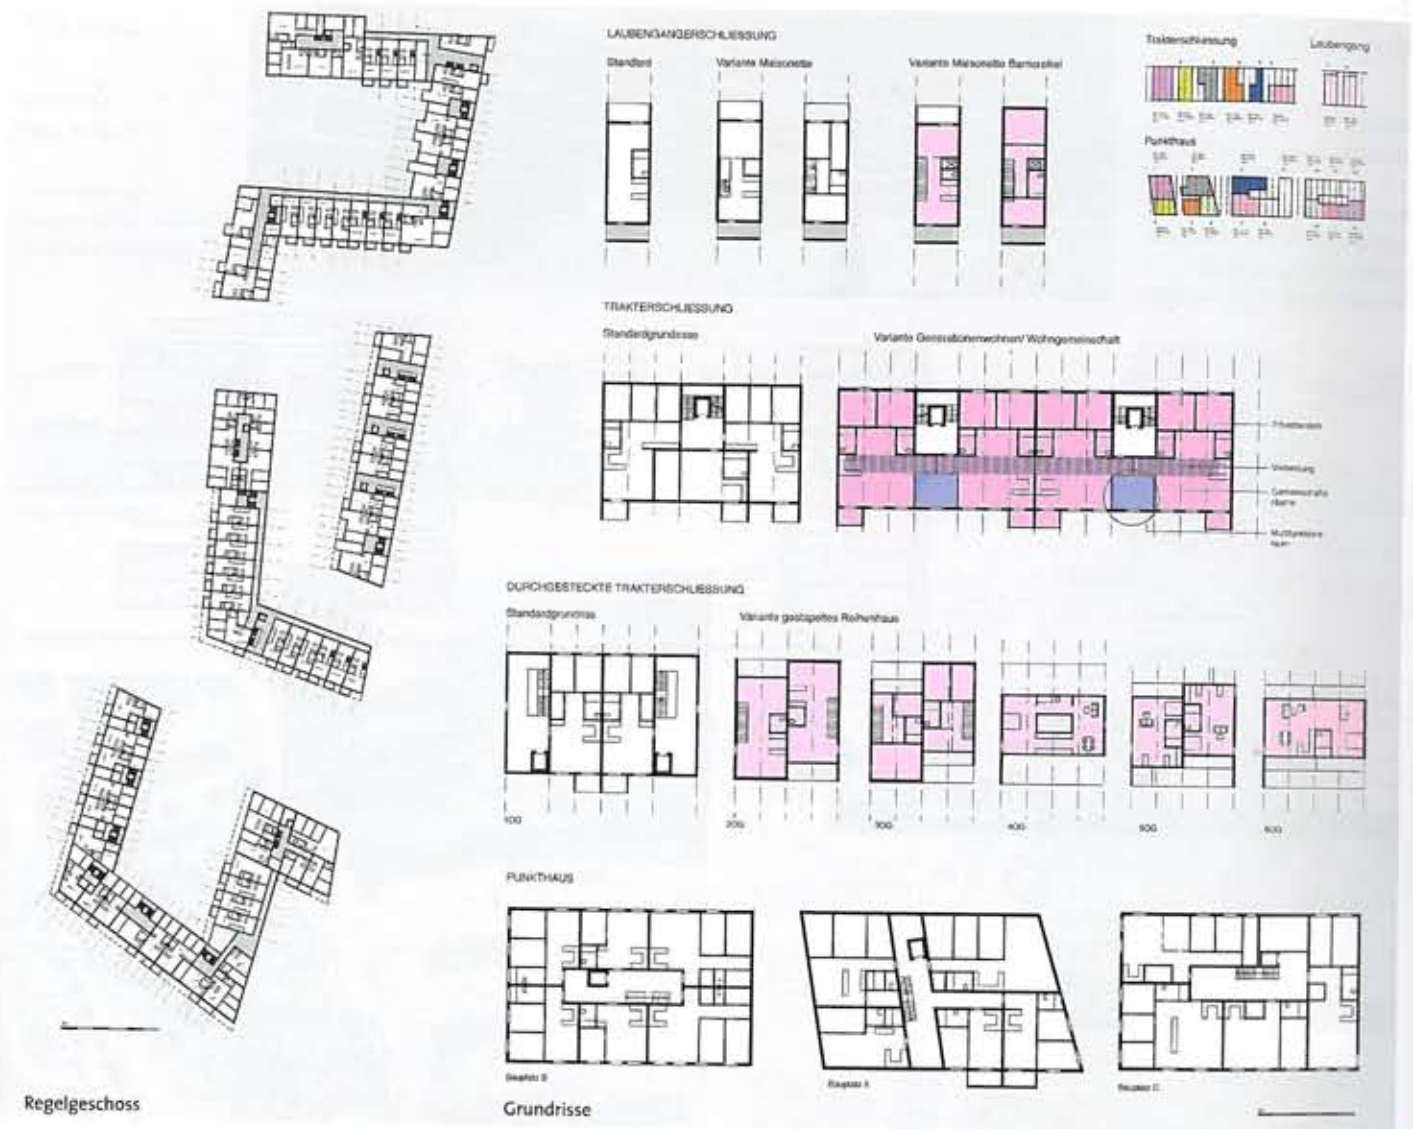

Regelgeschoss

Grundrisse

Nutzungs- und Funktionsverteilung

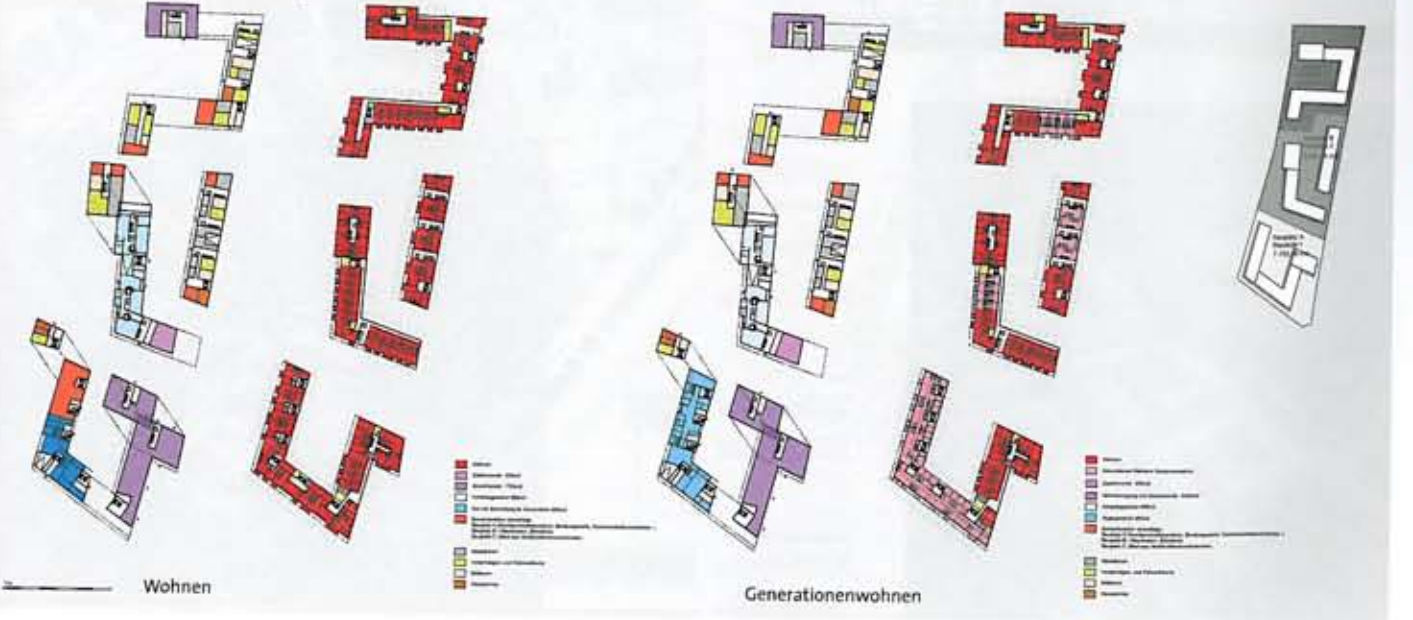

Wohnen

Generationenwohnen